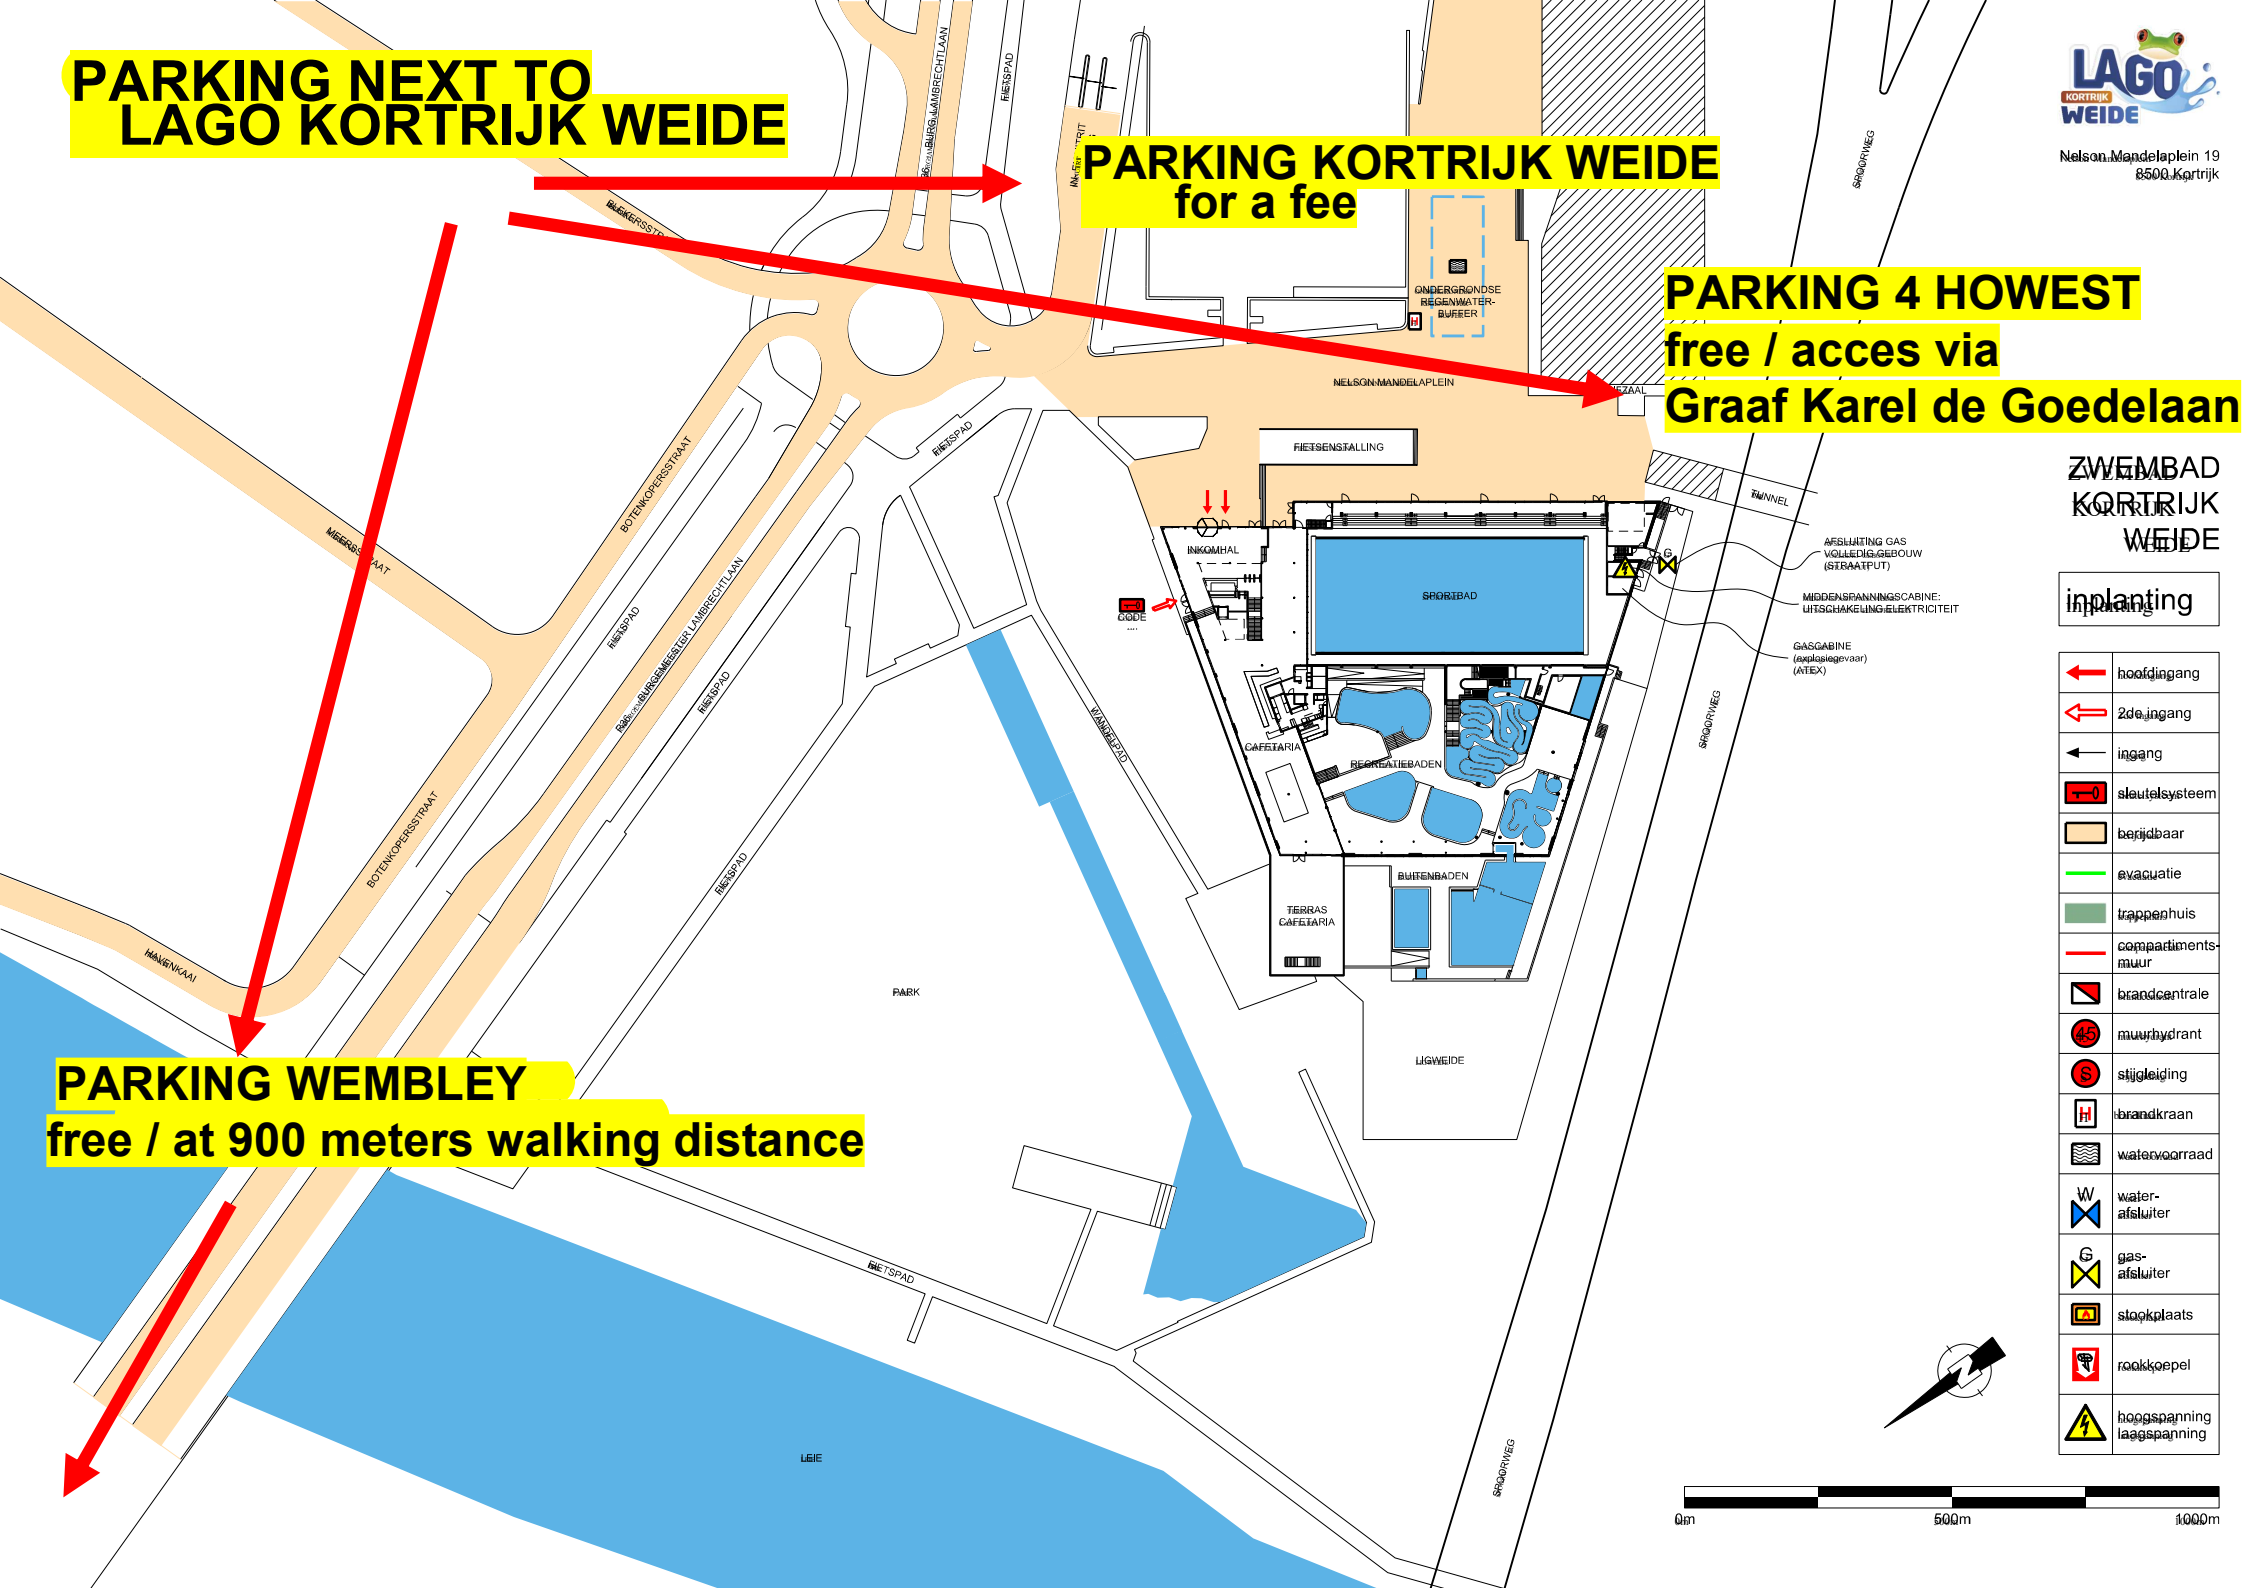
PARKING NEXT TO
LAGO KORTRIJK WEIDE
PARKING KORTRIJK WEIDE
for a fee
PARKING 4 HOWEST
free / acces via
Graaf Karel de Goedelaan
PARKING WEMBLEY
free / at 900 meters walking distance
LAGO KORTRIJK WEIDE
Nelson Mandelaplein 19
8500 Kortrijk
ZWEMBAD
KORTRIJK
WEIDE
inplanting
hoofdingang
2de ingang
ingang
sleutelsysteem
berijdbaar
evacuatie
trappenhuis
compartiments-
muur
brandcentrale
muurhydrant
stijgleiding
brandkraan
watervoorraad
water-
afsluiter
gas-
afsluiter
stookplaats
rookkoepel
hoogspanning
laagspanning
0m
500m
1000m
NELSON MANDELAPLEIN
FIETSENSTALLING
INKOMHAL
SPORTBAD
CAFETARIA
REGREATIEBADEN
BUITENBADEN
TERRAS
CAFETARIA
LIGWEIDE
PARK
LEIE
ONDERGRONDSE
REGENWATER-
BUFFER
TUNNEL
AFSLUITING GAS
VOLLEDIG GEBOUW
(STRAATPUT)
MIDDENSPANNINGSCABINE:
UITSCHAKELING ELEKTRICITEIT
GASCABINE
(explosiegevaar)
(ATEX)
CODE
BOTENKOPERSSTRAAT
HAVENKAAI
FIETSPAD
WANDELPAD
SPOORWEG
BLEKERSSTRAAT
BURGEMEESTER LAMBRECHTLAAN